


TRÉGER, KÉZI CSÖRLŐS DÍSZLETHÚZÓ: 12 db
TEHERBÍRÁS: 80 kg

LÁNCOS EMELŐ, GÉPI: 8 db
TEHERBÍRÁS: 100 kg

ELSŐ CSAPDA, KÉZI: 2 db
TEHERBÍRÁS: 120 kg

HÁTSÓ CSAPDA, GÉPI: 1 db
TEHERBÍRÁS: 120 kg

DÍSZLETSZÁLLÍTÁS: PAULAY EDE UTCA

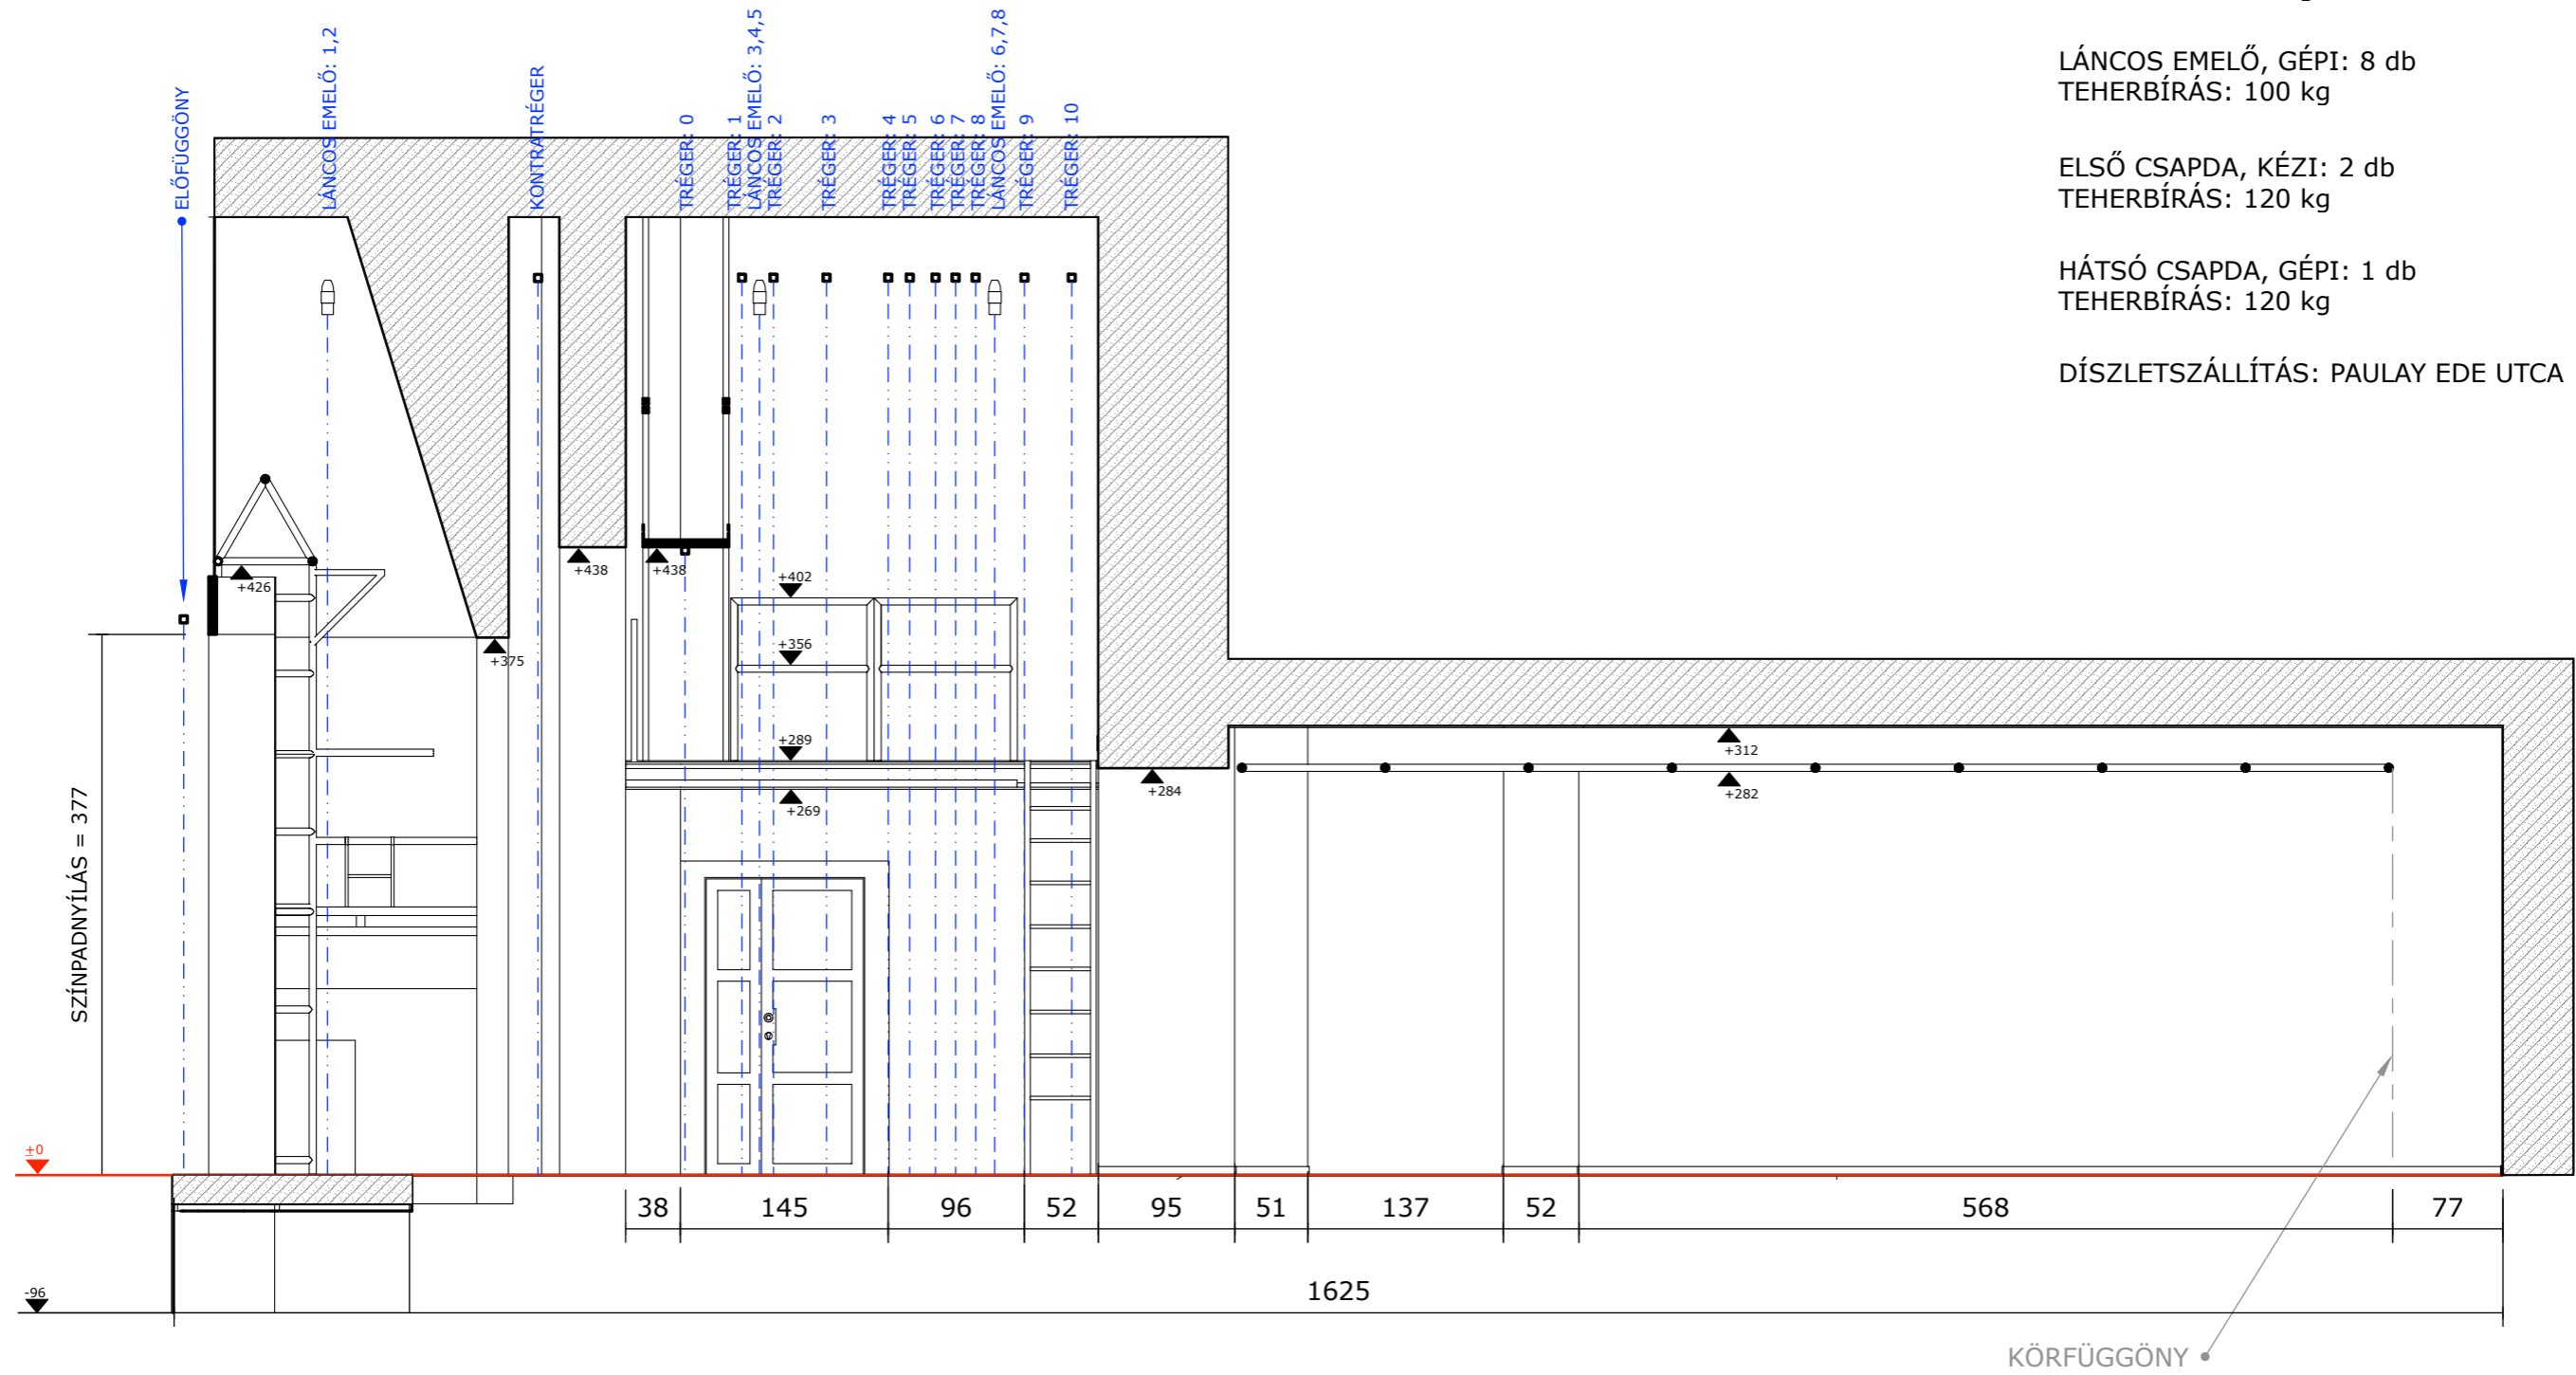

RADNÓTI SZÍNHÁZ

2. METSZET

M = 1:50

1065 Budapest, Nagymező u. 11.

2023