


TRÉGER, KÉZI CSÖRLŐS DÍSZLETHÚZÓ: 12 db  
TEHERBÍRÁS: 80 kg

LÁNCOS EMELŐ, GÉPI: 8 db  
TEHERBÍRÁS: 100 kg

ELSŐ CSAPDA, KÉZI: 2 db  
TEHERBÍRÁS: 120 kg

HÁTSÓ CSAPDA, GÉPI: 1 db  
TEHERBÍRÁS: 120 kg

DÍSZLETSZÁLLÍTÁS: PAULAY EDE UTCA

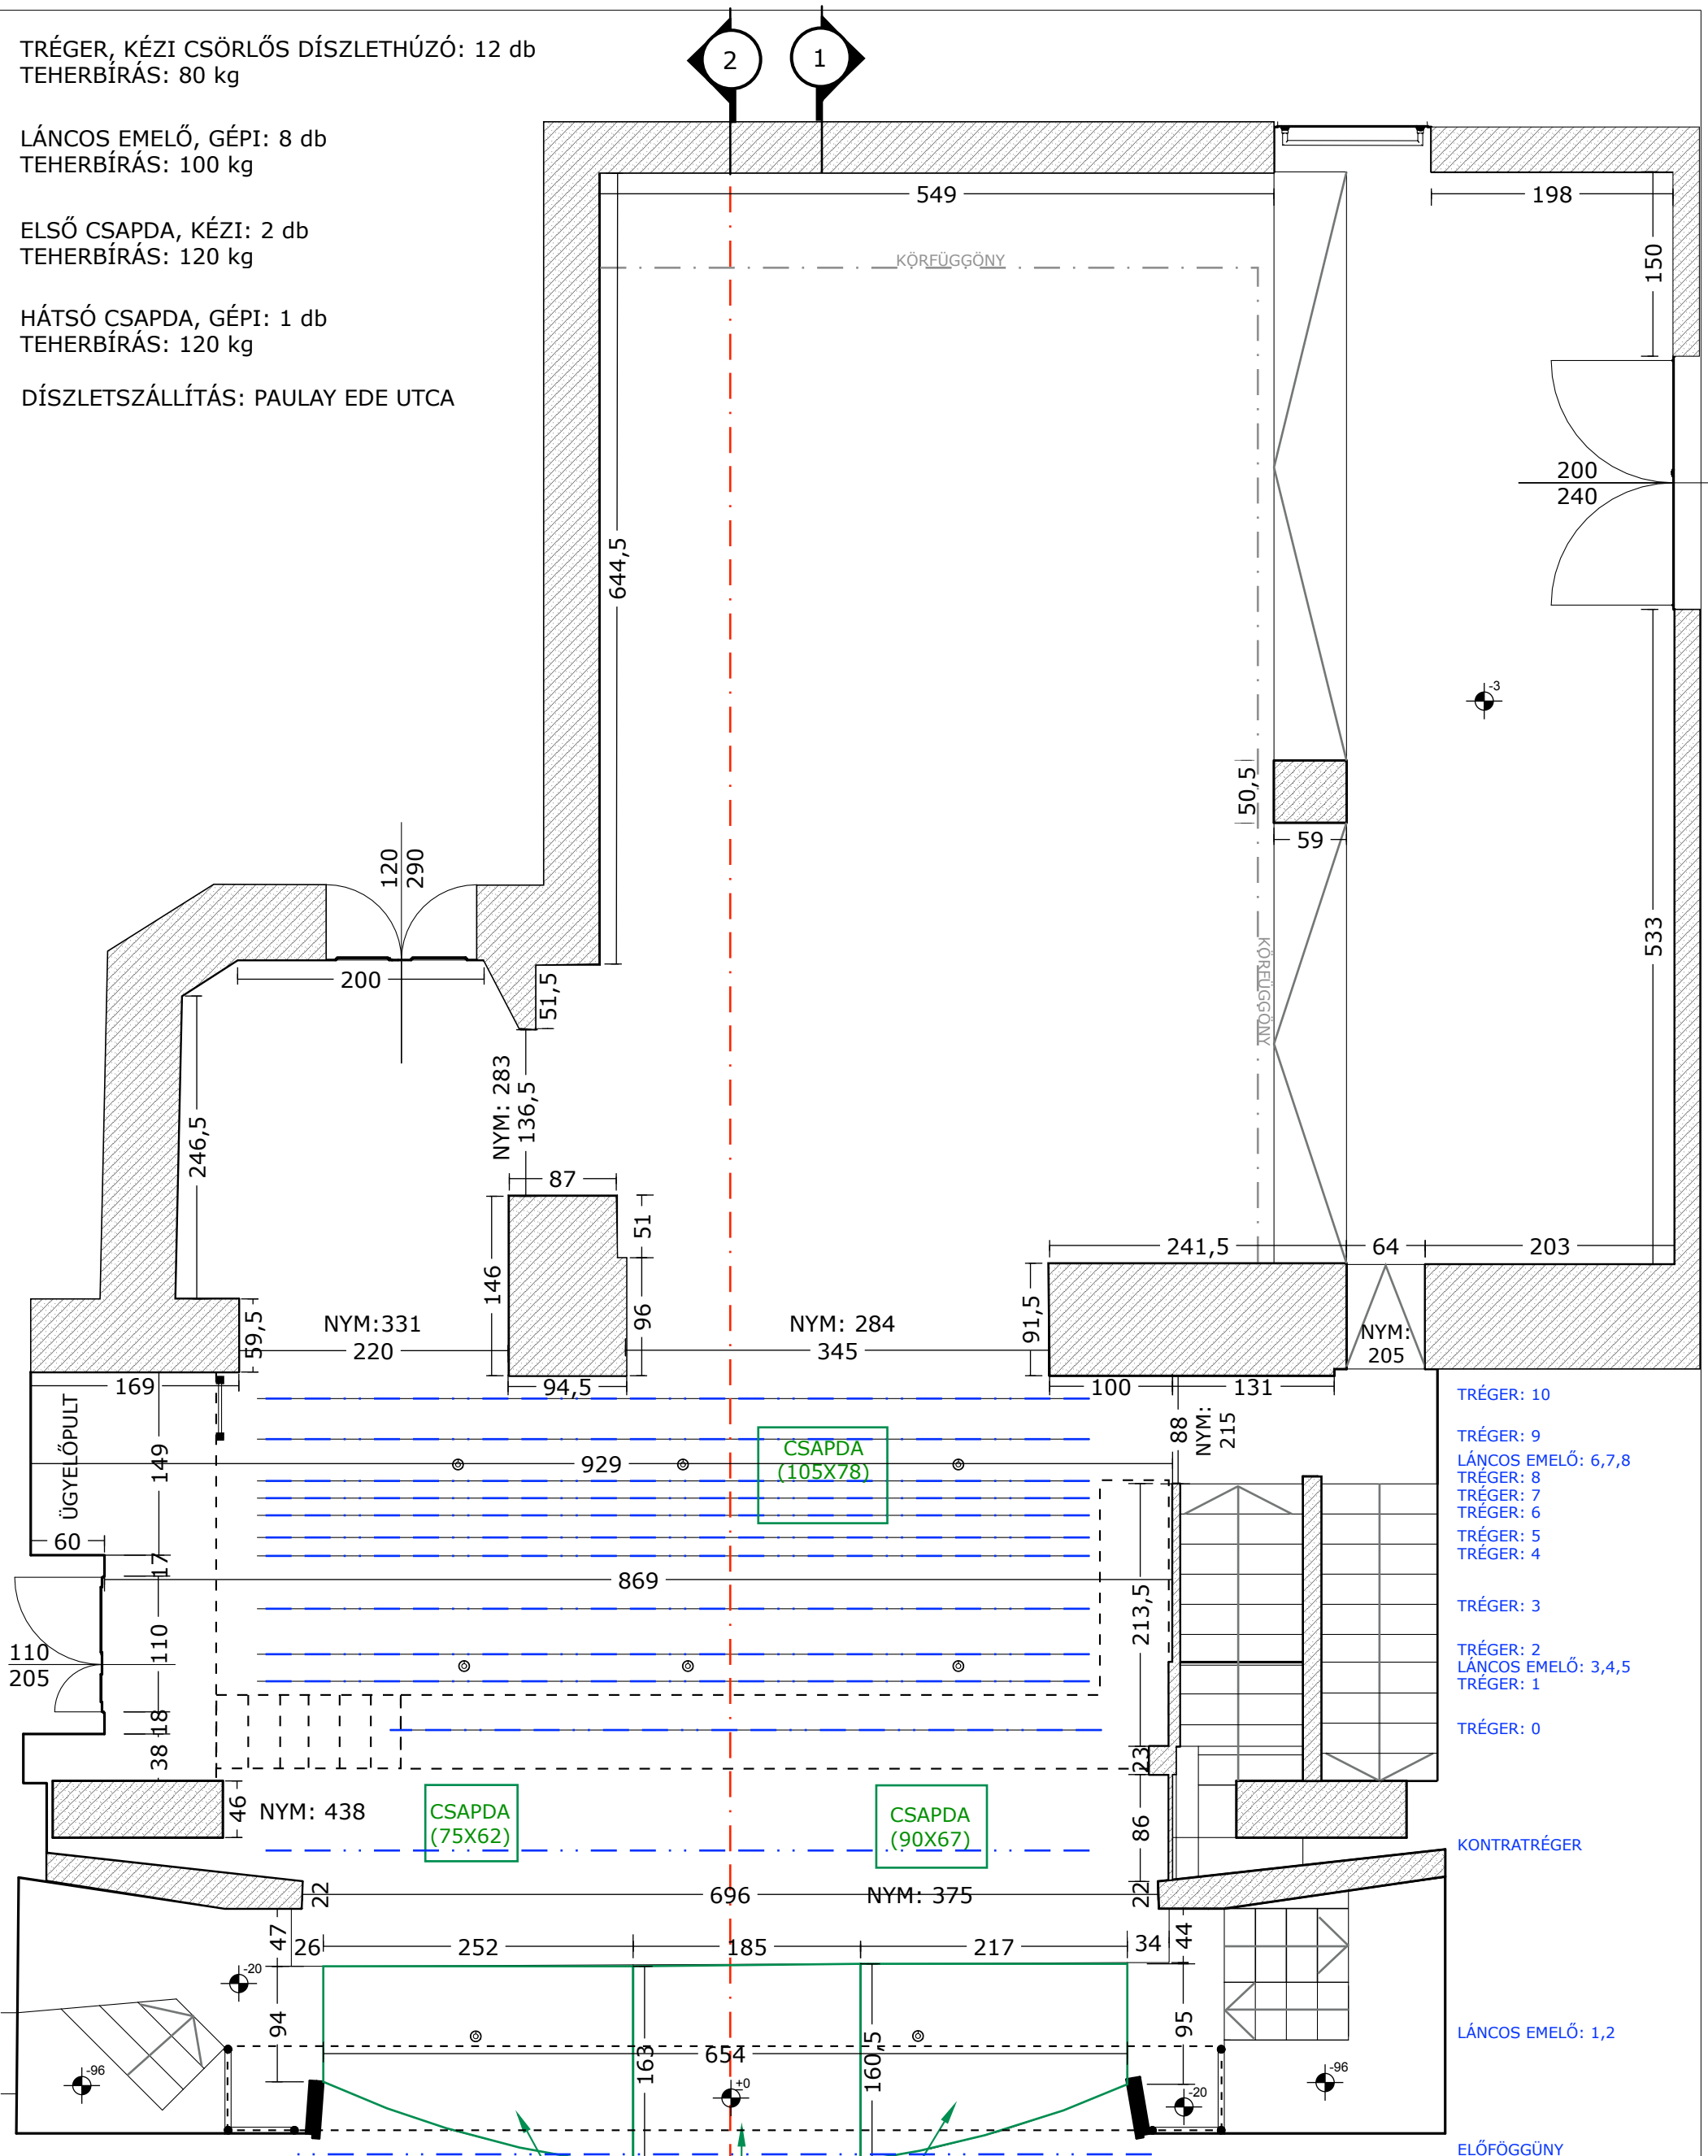

- TRÉGER: 10
- TRÉGER: 9
- LÁNCOS EMELŐ: 6,7,8
- TRÉGER: 8
- TRÉGER: 7
- TRÉGER: 6
- TRÉGER: 5
- TRÉGER: 4
  
- TRÉGER: 3
  
- TRÉGER: 2
- LÁNCOS EMELŐ: 3,4,5
- TRÉGER: 1
  
- TRÉGER: 0
  
- KONTRATRÉGER
  
- LÁNCOS EMELŐ: 1,2
  
- ELŐFÜGGÖNY

<b>RADNÓTI SZÍNHÁZ</b>
SZÍNPADI ALAPRAJZ
M = 1:50
1065 Budapest, Nagymező u. 11.
2023

20CM MAGAS  
KIVEHETŐ ELEMÉK