


TRÉGER, KÉZI CSŐRLÓS DÍSZLETHÚZÓ: 12 db
TEHERBÍRÁS: 80 kg

LÁNCOS EMELŐ, GÉPI: 8 db
TEHERBÍRÁS: 100 kg

ELSŐ CSAPDA, KÉZI: 2 db
TEHERBÍRÁS: 120 kg

HÁTSÓ CSAPDA, GÉPI: 1 db
TEHERBÍRÁS: 120 kg

DÍSZLETSZÁLLÍTÁS: PAULAY EDE UTCA

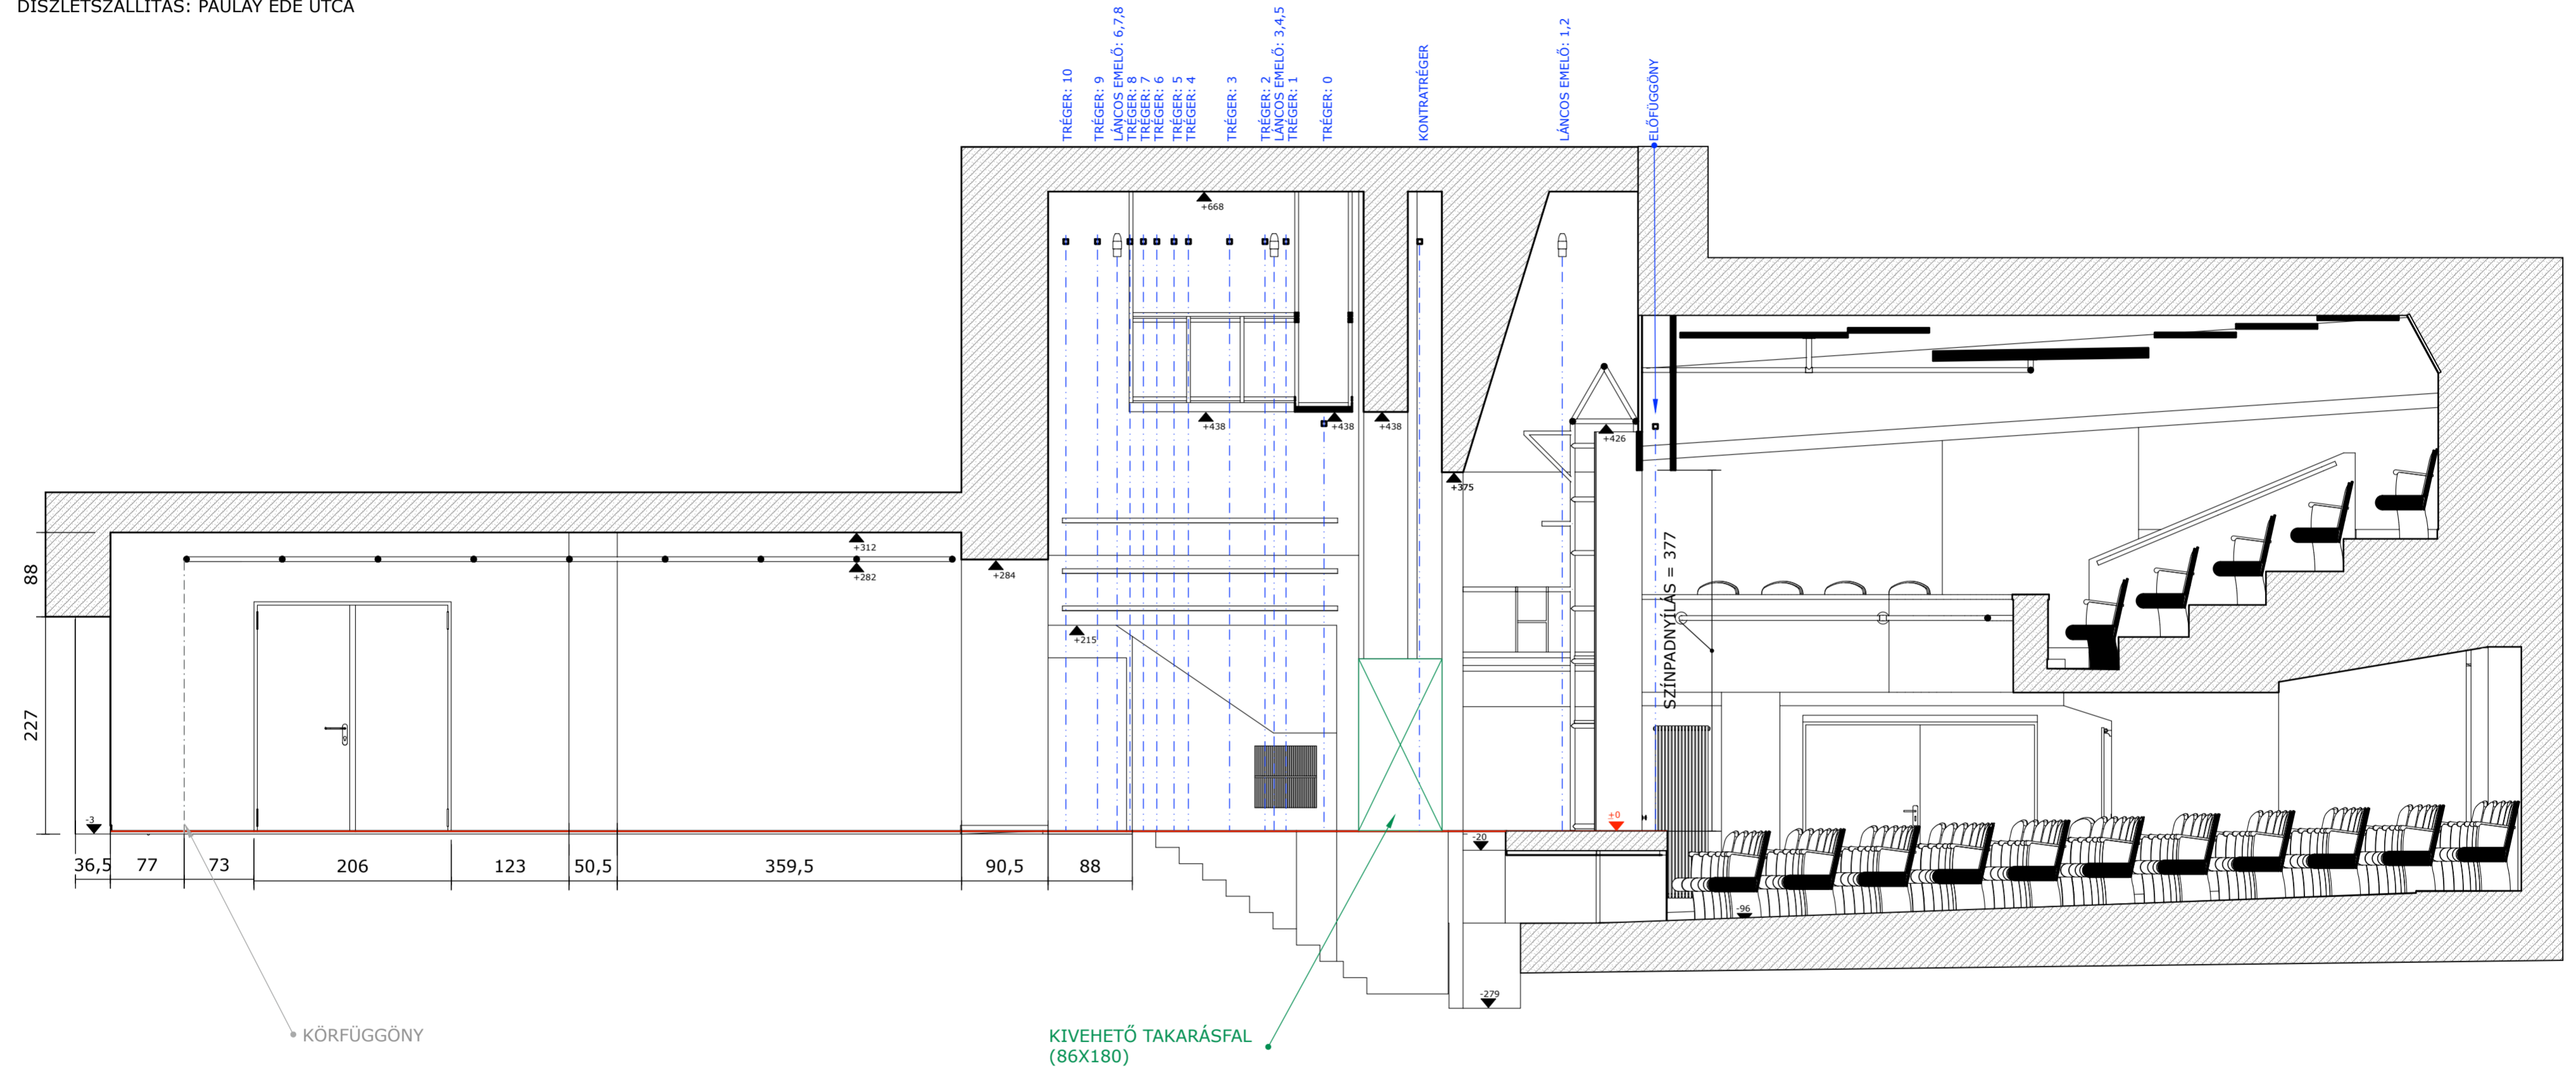

RADNÓTI SZÍNHÁZ
3. METSZET
M = 1:50
1065 Budapest, Nagymező u. 11.
2023