


TRÉGER, KÉZI CSÖRLŐS DÍSZLETHÚZÓ: 12 db
TEHERBÍRÁS: 80 kg

LÁNCOS EMELŐ, GÉPI: 8 db
TEHERBÍRÁS: 100 kg

ELSŐ CSAPDA, KÉZI: 2 db
TEHERBÍRÁS: 120 kg

HÁTSÓ CSAPDA, GÉPI: 1 db
TEHERBÍRÁS: 120 kg

DÍSZLETSZÁLLÍTÁS: PAULAY EDE UTCA

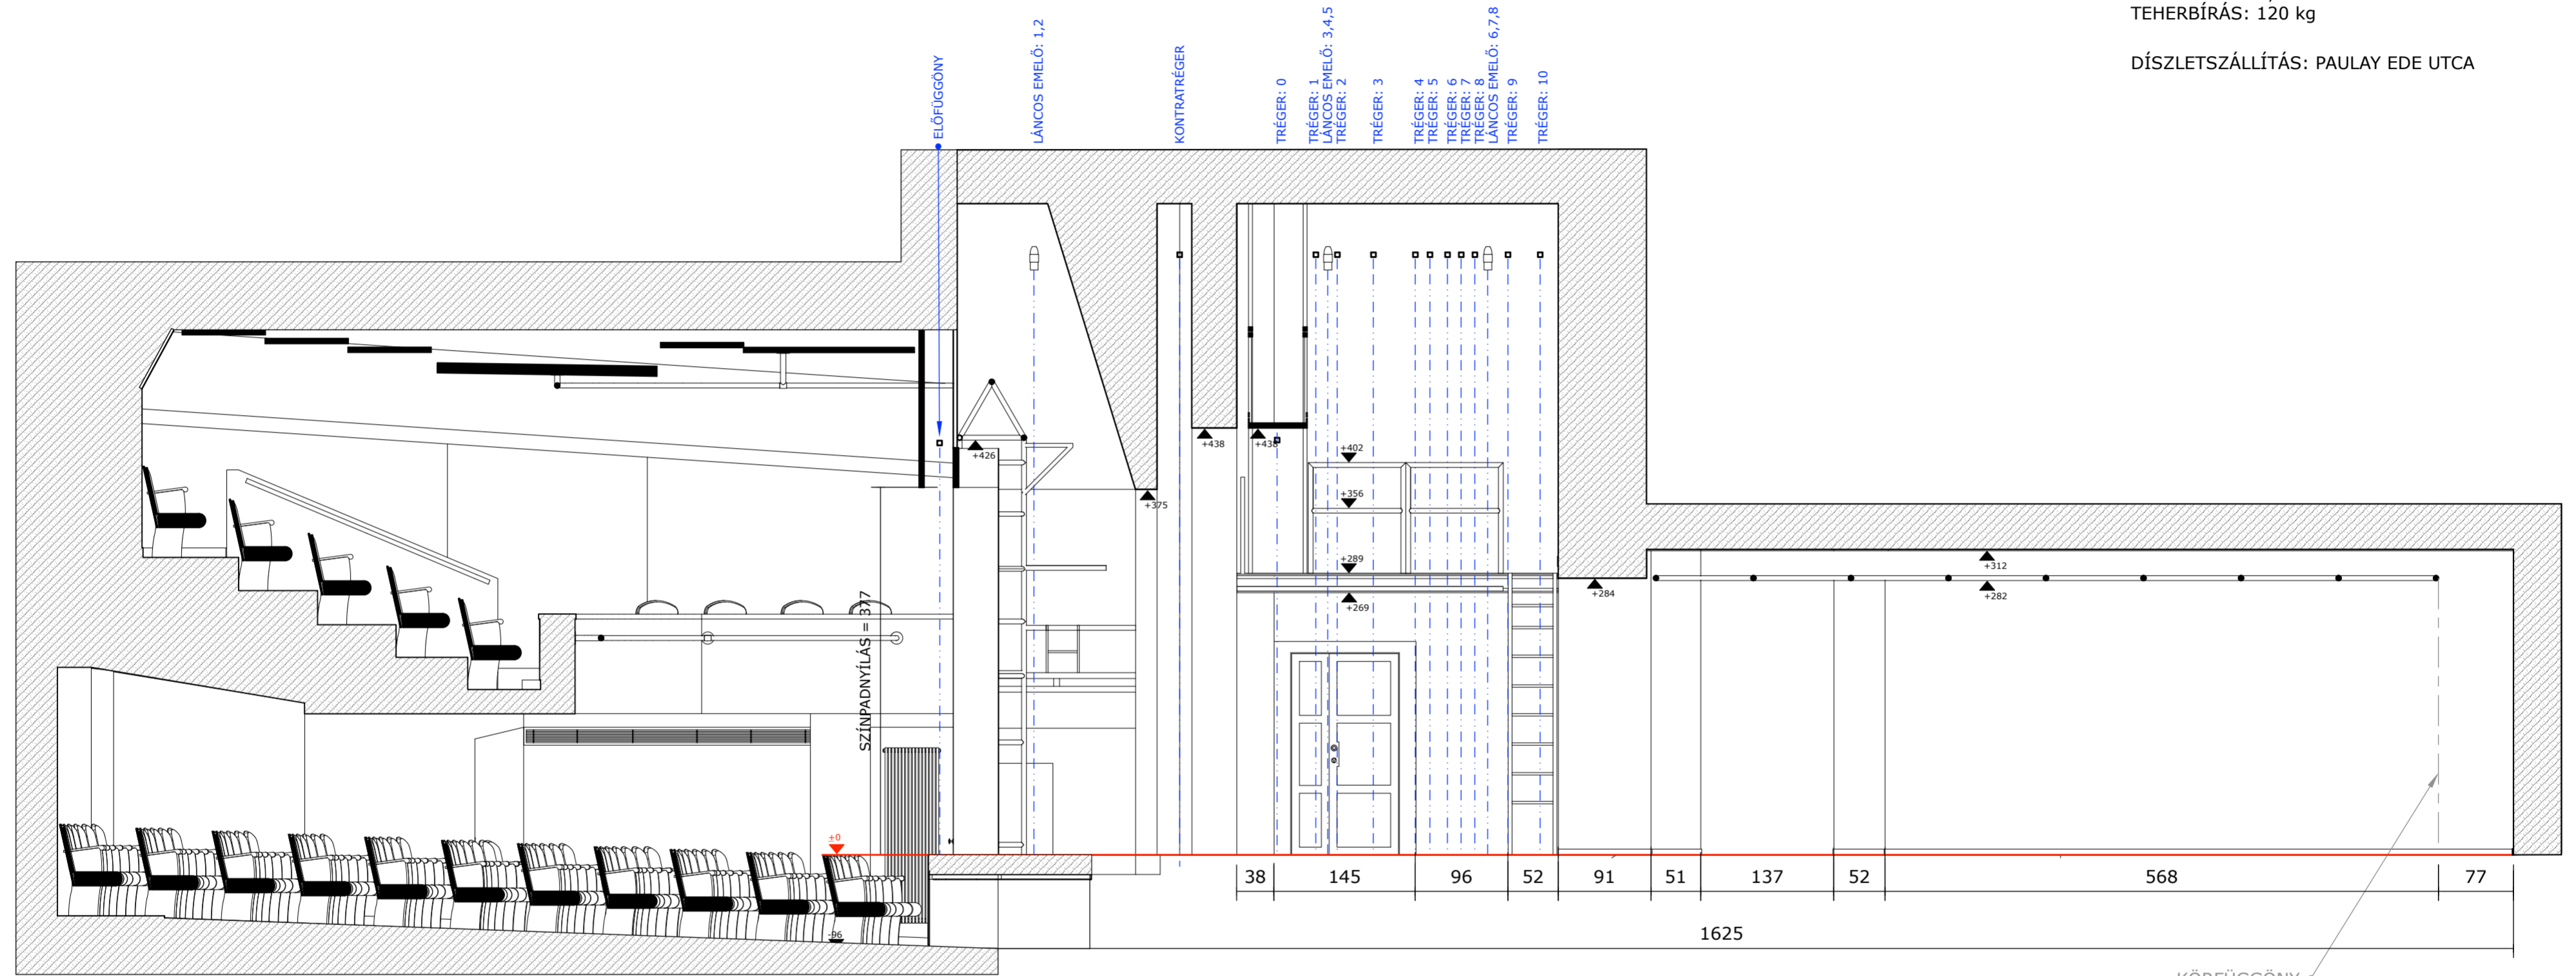

| |
|--------------------------------|
| RADNÓTI SZÍNHÁZ |
| 4. METSZET |
| M = 1:50 |
| 1065 Budapest, Nagymező u. 11. |
| 2023 |