


TRÉGER, KÉZI CSÖRLŐS DÍSZLETHÚZÓ: 12 db
TEHERBÍRÁS: 80 kg

LÁNCOS EMELŐ, GÉPI: 8 db
TEHERBÍRÁS: 100 kg

ELSŐ CSAPDA, KÉZI: 2 db
TEHERBÍRÁS: 120 kg

HÁTSÓ CSAPDA, GÉPI: 1 db
TEHERBÍRÁS: 120 kg

DÍSZLETSZÁLLÍTÁS: PAULAY EDE UTCA

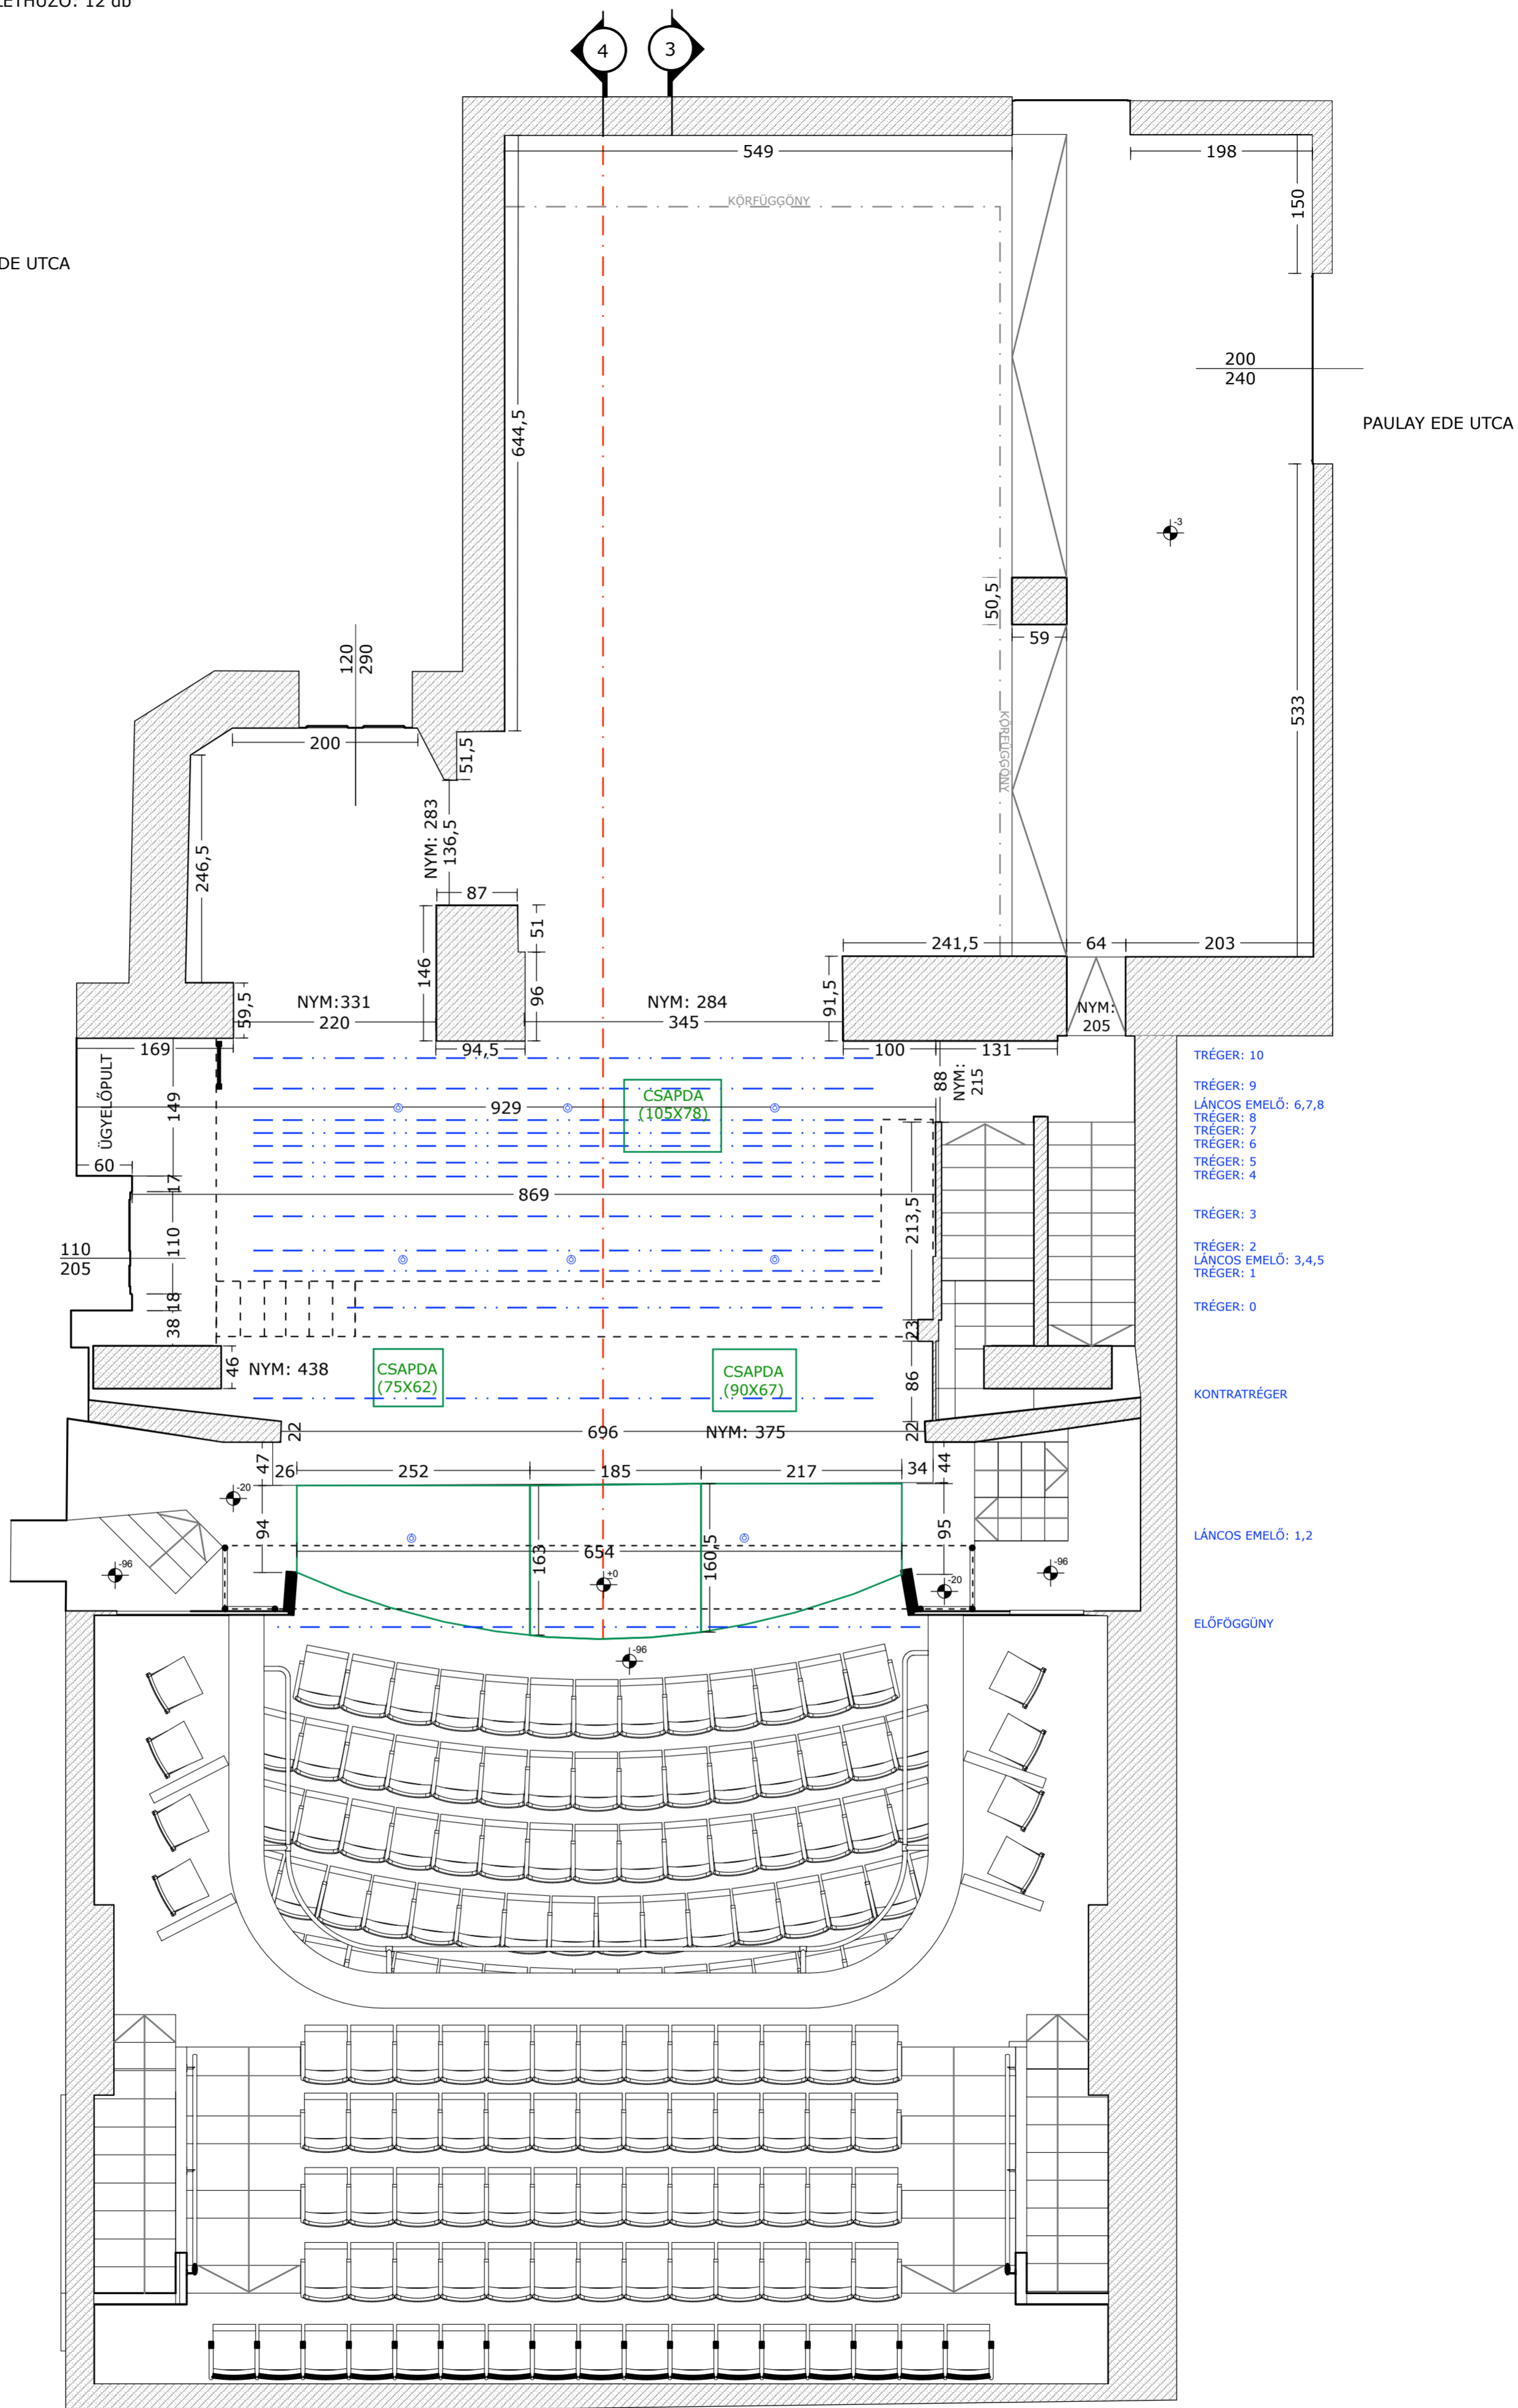

- TRÉGER: 10
- TRÉGER: 9
- LÁNCOS EMELŐ: 6,7,8
- TRÉGER: 8
- TRÉGER: 7
- TRÉGER: 6
- TRÉGER: 5
- TRÉGER: 4

- TRÉGER: 3

- TRÉGER: 2
- LÁNCOS EMELŐ: 3,4,5
- TRÉGER: 1

- TRÉGER: 0

- KONTRATRÉGER

- LÁNCOS EMELŐ: 1,2

- ELŐFÜGGŐNY

0 100 200 400

RADNÓTI SZÍNHÁZ

SZÍNPAD + NÉZŐTÉR KARZAT ALAPRAJZ

M = 1:50

1065 Budapest, Nagymező u. 11.

2023